



Metanodotto DN 500 (20"), DP 64 bar

Fasce tipo con area di passaggio normale

(area di passaggio < fascia di servitù)

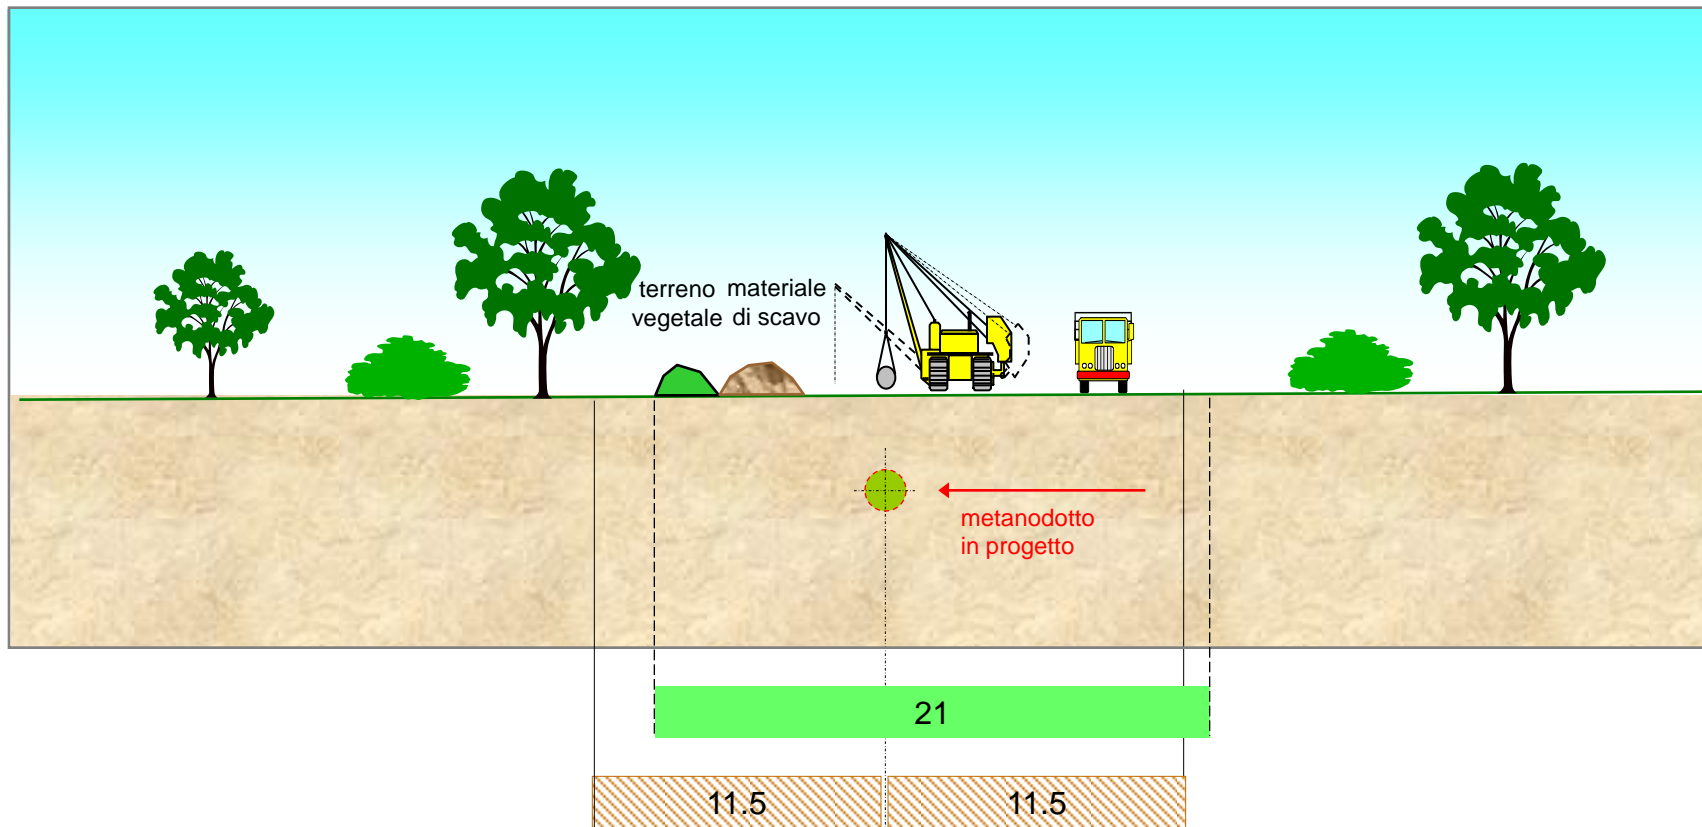


 Area di passaggio = 21 m


 Fascia di servitù coincidente con vincolo preordinato all'esproprio (v.p.e.) = 23 m (11.5 m +11.5 m)

Metanodotto DN 250 (10"), DP 5 bar

Fasce tipo con area di passaggio normale

(area di passaggio > fascia di servitù)

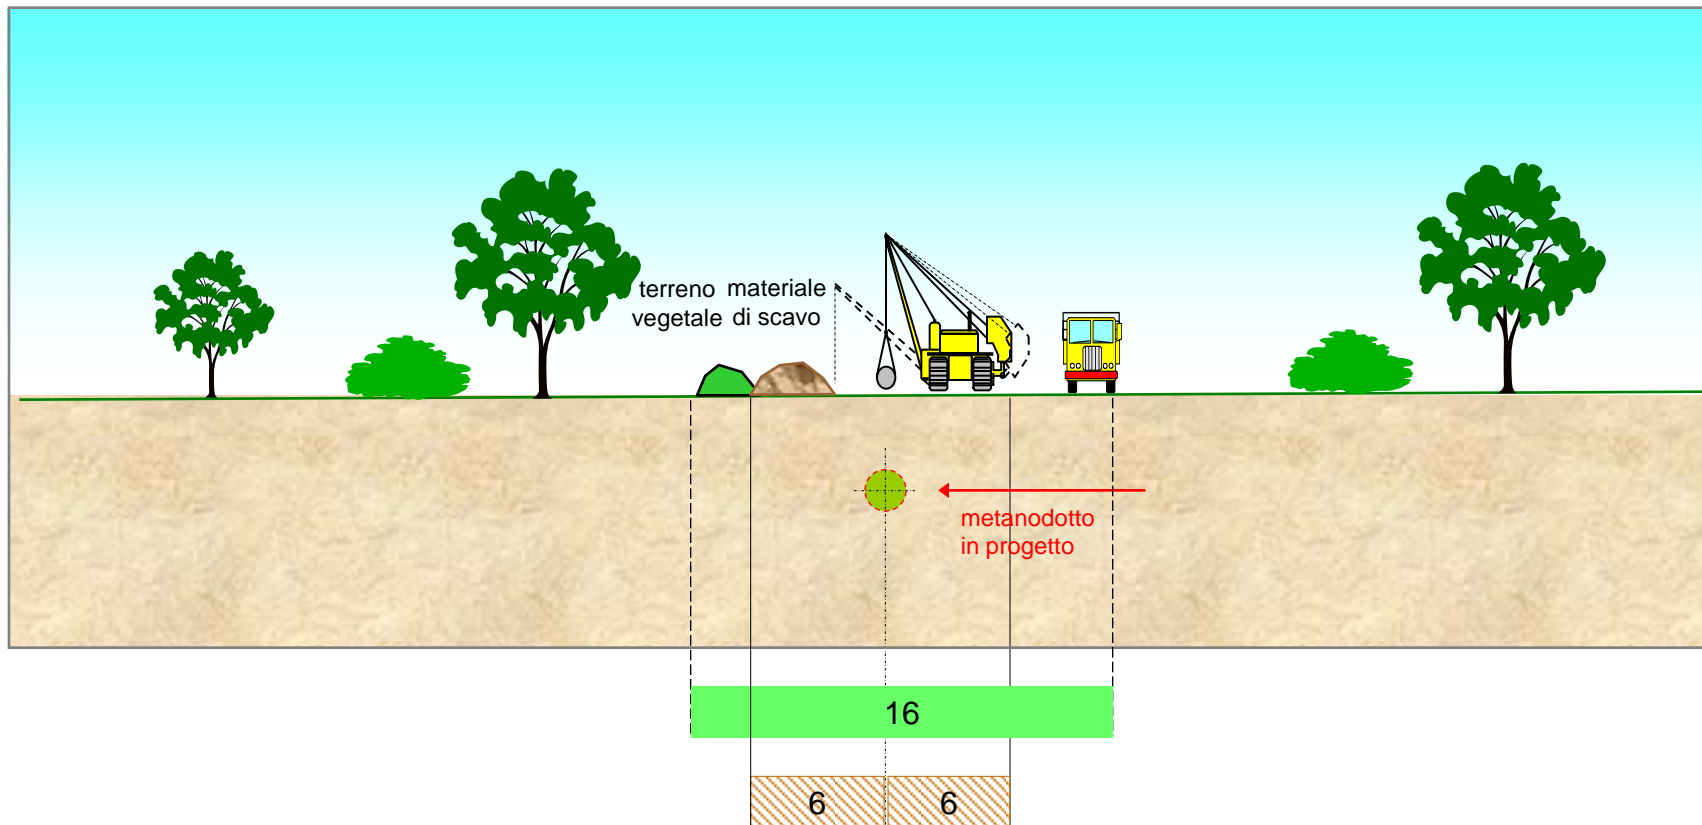

 Area di passaggio = 16 m

 Fascia di servitù coincidente con vincolo preordinato all'esproprio (v.p.e.) = 12 m (6 m + 6 m)