




Provincia di LATINA



Il presente disegno e' di proprieta' aziendale - La societa' tutelera' i propri diritti a termine di legge.

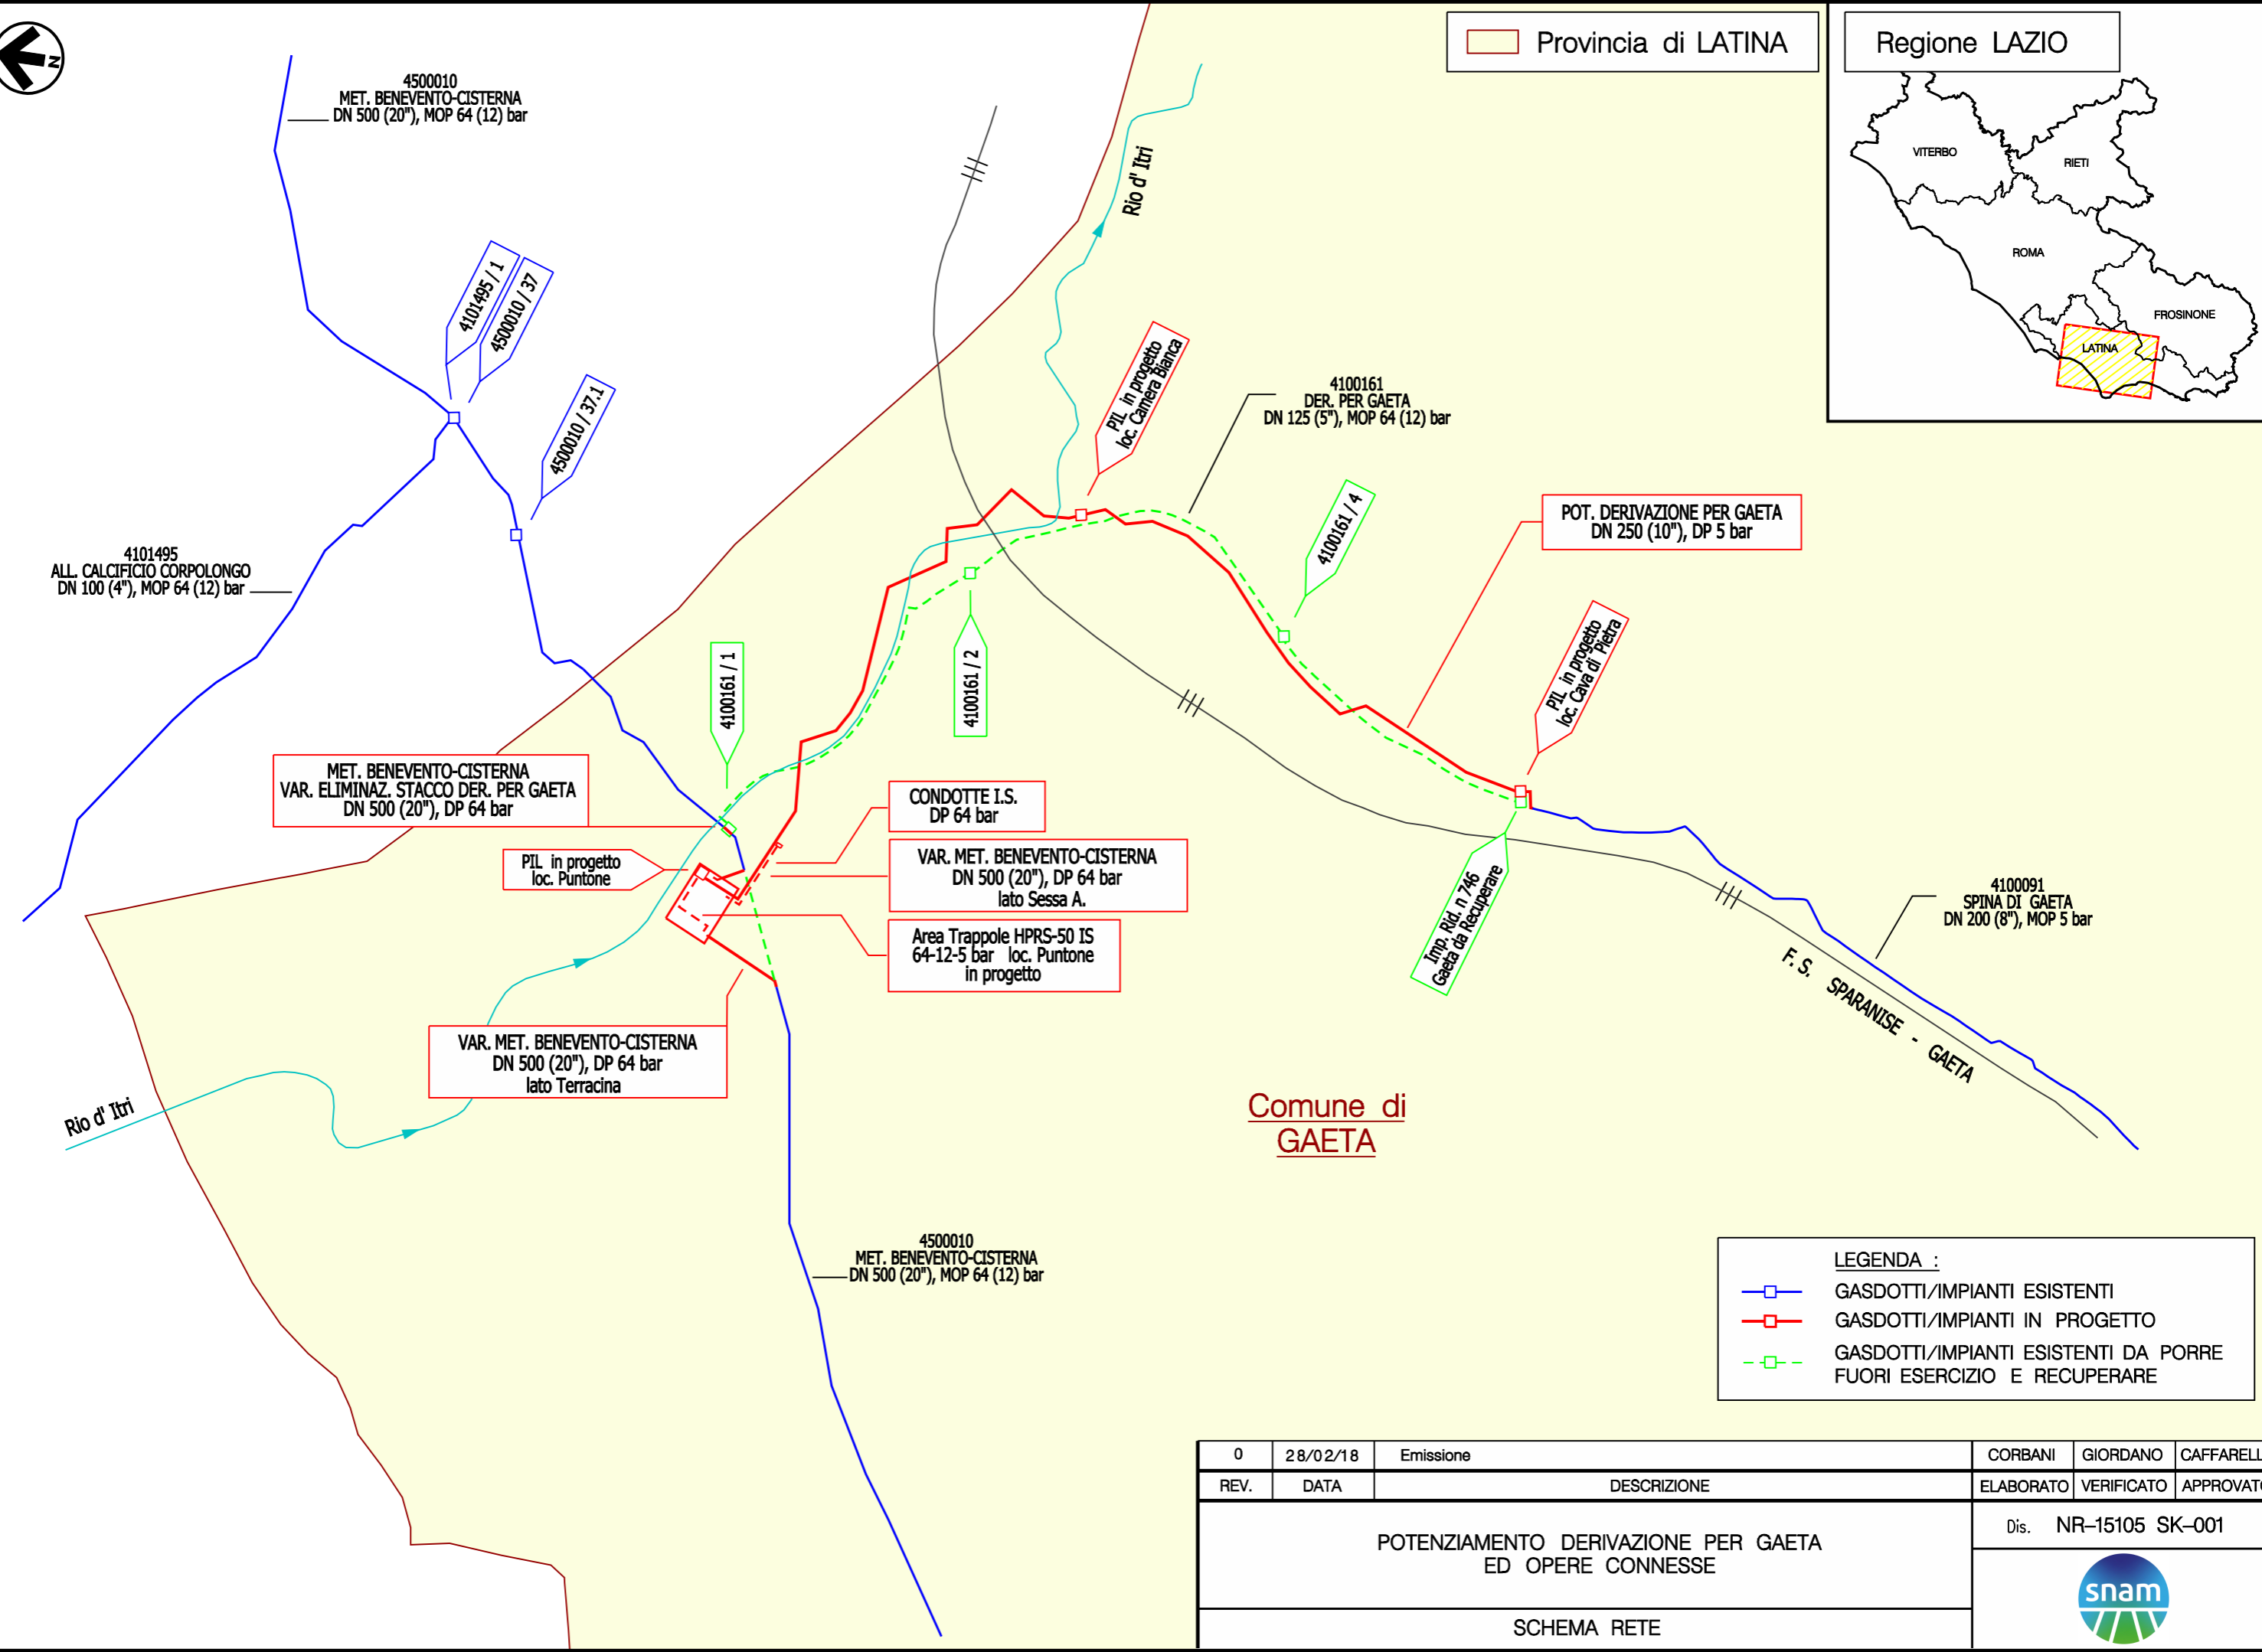

MET. BENEVENTO-CISTERNA
VAR. ELIMINAZ. STACCO DER. PER GAETA
DN 500 (20''), DP 64 bar

PIL in progetto
loc. Puntone

VAR. MET. BENEVENTO-CISTERNA
DN 500 (20''), DP 64 bar
lato Terracina

CONDOTTE I.S.
DP 64 bar

VAR. MET. BENEVENTO-CISTERNA
DN 500 (20''), DP 64 bar
lato Sessa A.

Area Trappole HPRS-50 IS
64-12-5 bar loc. Puntone
in progetto

4500010
MET. BENEVENTO-CISTERNA
DN 500 (20''), MOP 64 (12) bar

Comune di
GAETA

POT. DERIVAZIONE PER GAETA
DN 250 (10''), DP 5 bar

PIL in progetto
loc. Cava di Pietra

4100091
SPINA DI GAETA
DN 200 (8''), MOP 5 bar

LEGENDA :

| | |
|--|---|
| | GASDOTTI/IMPIANTI ESISTENTI |
| | GASDOTTI/IMPIANTI IN PROGETTO |
| | GASDOTTI/IMPIANTI ESISTENTI DA PORRE FUORI ESERCIZIO E RECUPERARE |

| | | | | | |
|--|----------|-------------|----------------------|------------|------------|
| 0 | 28/02/18 | Emissione | CORBANI | GIORDANO | CAFFARELLI |
| REV. | DATA | DESCRIZIONE | ELABORATO | VERIFICATO | APPROVATO |
| POTENZIAMENTO DERIVAZIONE PER GAETA ED OPERE CONNESSE | | | Dis. NR-15105 SK-001 | | |
| | | | | | |
| SCHEMA RETE | | | | | |